

شماره : ۴۸۲۱۴۴، ۹۷ ص

تاریخ : ۱۱/۱۱/۹۷

پیوست :

بسمه تعالی




۱۳۵۹

سازمان جهاد دانشگاهی
خراسان رضوی

شرکت محترم.....

با سلام و آرزوی توفیق الهی؛

احتراما جهاد دانشگاهی خراسان رضوی در نظر دارد پروژه اجرای پوشش کناف سقف و بدنه ی تالار فردوسی مجتمع شریعتی - جهاد دانشگاهی مشهد واقع در سه راه ادبیات را مطابق مشخصات جداول پیوست (اجرای پروژه و تامین تجهیزات) از طریق مناقصه محدود واگذار نماید.

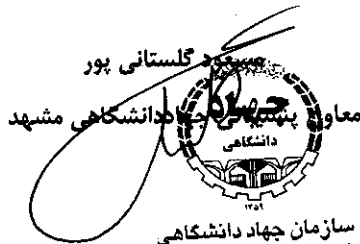

ردیف	شرح	مقدار	واحد	مشخصات فنی	بها واحد (ریال)	بهای کل (ریال)
۱	مصالح و اجرای سقف دکوراتیو کناف مطابق طرح ارائه شده	۷۰۰	مترمربع	RG12.5 تیپ A		
۲	مصالح و اجرای دیوار دکوراتیو کناف مطابق طرح ارائه شده	180	مترمربع	RG12.5		
۳	مصالح و اجرای باکس محیطی کناف مطابق طرح ارائه شده	170	مترطول	RG12.5+L25		
۳	تعبیه محل هالوژن و سیلندری	120	عدد	گردبر		
۴	تعبیه محل تاسیسات همراه با تقویت سازه ای و مصالح مازاد مصرفی	30	مترطول	F47+TN2.5		
۵	تهیه مصالح و عملیات درز گیری	700	مترمربع	Powder+TAPE		

۱- کلیه مصالح و اجرا بایستی مطابق با استانداردهای شرکت سرمایه گذاری خارجی کناف ایران باشد.

۲- پیمانکار ملزم به معرفی پروژه به تکنیکال کناف ایران جهت بازرسی و کنترل کیفیت، توسط بازرسان شرکت کناف ایران، میباشد.

۳- پیمانکار ملزم به گماردن سرپرست، جهت کنترل کیفیت عملیات درای وال کناف می باشد.

۴- تهیه زیرپا، هزینه حمل تا پروژه و تخلیه مصالح پای کار بعهده کارفرما می باشد.

۵- تعبیه قوطی کشی جهت اجرای آویزهای سقفی (در صورت نیاز) بعهده کارفرما می باشد.

نشانی : مشهد - میدان آزادی
پردیس دانشگاه فردوسی
تلفاکس : ۳۸۸۳۲۳۶۹
ص پ : ۱۳۷۶ - ۹۱۷۷۵
پست الکترونیک :

Sec.khr@acecr.ac.ir



سازمان جهاد دانشگاهی
خراسان رضوی

بسمه تعالی

شماره:

تاریخ:

پیوست:

الف) شرایط عمومی:

۱. پاسخ استعلام فقط بر روی اسناد استعلام و یا تصویر آن و بدون خط خوردگی قابل قبول است. لذا از تایپ مجدد و ارائه به شکل دیگر خودداری شود. در صورت نیاز به توضیحات غیر مشروط و فضای بیشتر در جدول فوق، مطالب خود را ضمیمه فرمائید.
۲. پیشنهاد دهنده چنانچه شخص حقوقی میباشد باید آگهی ثبت شرکت و آگهی آخرین تغییرات اساس نامه شرکت و مشخصات اعضای هیات مدیره (فرم پیوست) را تکمیل و چنانچه شخص حقیقی می باشد مستندات مجوز فعالیت خود را همراه سایر مدارک ارائه نماید.
۳. همه صفحات اسناد استعلام می بایست امضاء شده و مههور به مهر شرکت کننده در استعلام باشد.
۴. هیچگونه شرط یا شرایطی از جانب شرکت کنندگان مورد قبول نمی باشد و پاسخهایی که شرط یا شرایطی در آن قیده شده باشد باطل خواهند شد.
۵. سازمان می تواند متناسب با حجم کار مورد نیاز خود مبلغ و مدت را تا سقف ۲۵ درصد افزایش یا کاهش دهد.
۶. قیمت اعلام شده در جداول فوق به عنوان قیمت نهایی در نظر گرفته خواهد شد، لذا پرداخت هر گونه کسورات قانونی اعم از مالیات، بیمه و ... به عهده پیشنهاد دهنده خواهد بود.
- تبصره ۱: با توجه به آنکه پرداخت مالیات بر ارزش افزوده (در صورت تعلق و اعتبار گواهینامه در مدت قرارداد) به عهده کارفرما می باشد، لذا از محاسبه مبلغ مورد نظر در آنالیز پیشنهادی جدا خودداری گردد.
۷. پیشنهاد دهنده باید حداکثر ظرف مدت ۳ روز از اعلام برنده به وی، اقدام لازم برای انعقاد قرارداد (جهت تحویل کالا/ ارائه خدمات) مورد نظر به سازمان را انجام دهد.
- تبصره: در صورتی که برنده استعلام از ارائه مورد اشاره استنکاف نماید، از فهرست شرکت های استعلام شونده این سازمان حذف خواهد شد.
۸. حداکثر زمان پاسخ به استعلام از تاریخ تعیین شده، از طرف پیشنهاد دهنده طی مدت ۴ روز می باشد.
۹. به پیشنهاداتی که بعد از زمان مقرر ارائه گردد، ترتیب اثر داده نخواهد شد.
۱۰. جهاد دانشگاهی مشهد در رد یا قبول پیشنهادات ارائه شده مختار است.
۱۱. خواهشمند است جواب استعلام فوق را در مهلت تعیین شده به صورت پاکت درب بسته با ذکر نام استعلام بر روی پاکت به آدرس این سازمان ارسال یا به دبیرخانه تحویل نمایید.
۱۲. آدرس: میدان آزادی/ پردیس دانشگاه فردوسی/ سازمان مرکزی جهاد دانشگاهی/ اکدپستی: ۹۱۷۷۹۴۹۳۶۷
تلفن: ۰۵۳۱۹۹۷۱۲۲

نشانی: مشهد - میدان آزادی
پردیس دانشگاه فردوسی
تلفاکس: ۳۸۸۳۲۳۶۹
ص پ: ۱۳۷۶ - ۹۱۷۷۵
پست الکترونیک:
Sec.khr@acecr.ac.ir



سازمان جهاد دانشگاهی
خراسان رضوی

بسم الله

شماره :
تاریخ :
پیوست :

ب) مشخصات شرکت / شخص حقیقی

اشخاص حقیقی) در صورتی که شخص حقیقی می باشید و دارای پروانه کسب از واحد صنفی / اصناف هستید کپی پروانه کسب، ضمیمه گردد.


اشخاص حقوقی) :

نام شرکت	زمینه فعالیت	
کد پستی شرکت	شماره ثبت	
شناسه ملی	کد اقتصادی	
شماره تماس	نمابر	
آدرس شرکت		
پست الکترونیک		
مشخصات اعضای هیئت مدیره		
ردیف	نام نام خانوادگی	عنوان و جایگاه در شرکت

اینجانب بعنوان بالاترین مقام اجرایی یا نماینده تام الاختیار شرکت / موسسه با توجه به قانون مبارزه با پولشویی مصوب ۸۶/۱۱/۰۲ مجلس شورای اسلامی و آئین نامه ها و دستورالعمل های اجرایی آن، متعهد و ملتزم می شوم که ضمن رعایت مواد قانون یاد شده و مقررات مربوطه، از هر اقدامی که منجر به پولشویی گردد، خودداری نموده و همچنین کنترل های داخلی لازم را جهت ممانعت از هر گونه سوء استفاده اشخاص حقیقی و حقوقی از حساب ها و خدمات بانکی و ابزارهای بانکداری الکترونیکی را ایجاب و رصد نموده، مضافاً اعلام می نماید که اطلاعات ارائه شده بر اساس آخرین تغییرات انجام شده بوده و افزون بر آن ملزم می گردم که هر گونه تغییر در اطلاعات فوق را در کوتاه ترین زمان به مراجع قانونی ذیربط (ثبت احوال، اسناد و املاک و سایر مراجع ذیربط) اطلاع داده و مستندات را به سازمان جهاد دانشگاهی مشهد ارائه نمایم.

مهر و امضا فروشنده / شرکت

نشانی : مشهد - میدان آزادی
پردیس دانشگاه فردوسی
تلفاکس : ۳۸۸۳۲۳۶۹
ص پ : ۱۳۷۶ - ۹۱۷۷۵
پست الکترونیک :
Sec.khr@acecr.ac.ir

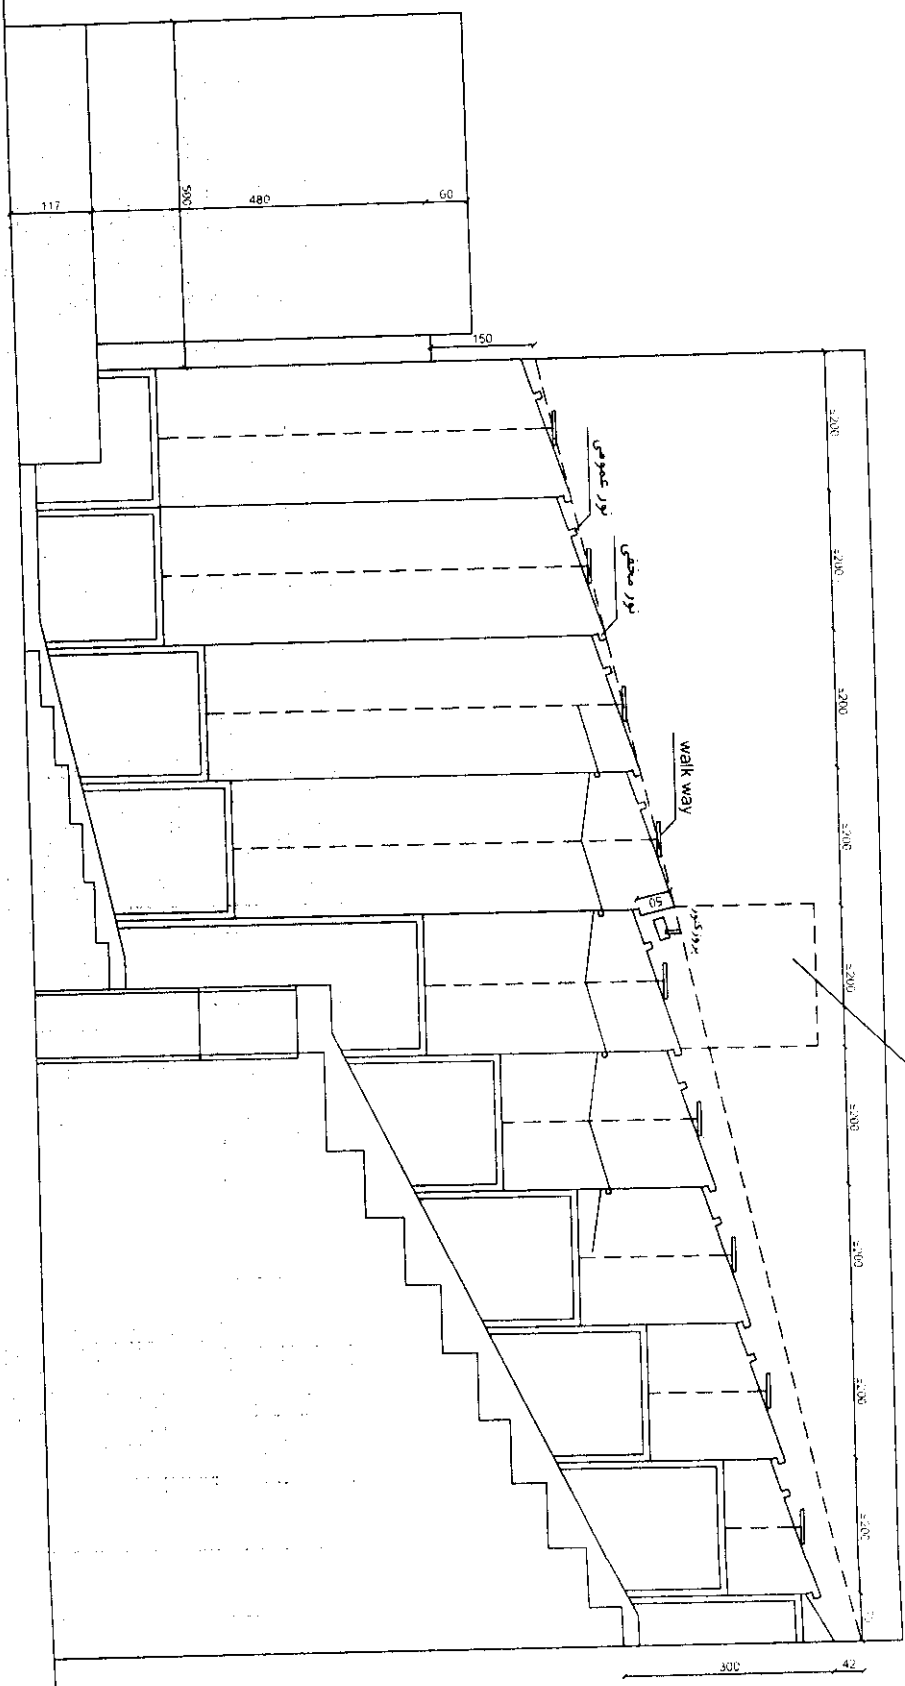


فضای بسته جهت دسترسی به نورپردازی سقف


جزئیات سقف کاذب و دیوارها
 SC: 1/100

Project NO: 141 شماره پروژه: 141	Drawn By: harkni ترسیم: هارکنی	Mechanical By: [Blank] تاسیسات مکانیکی:	Designed By: Arch.mahmood Moshiri طراح: آرش محمدرضا موشیری	Orderd By: جهاد دانشگاهی دوره: جهاد دانشگاهی
Date: 97/11/13 تاریخ: 97/11/13	Checked By: [Blank] تایید: [Blank]	Electrical By: [Blank] تاسیسات الکتریکی:	Structure By: [Blank] سازه:	Project Title: آملی، تانر جهاد دانشگاهی
Drawing Title: جزئیات سقف کاذب و دیوارها		مشاوره طراحی شرق		

200 200 200 200 200 200 200 200 157 118

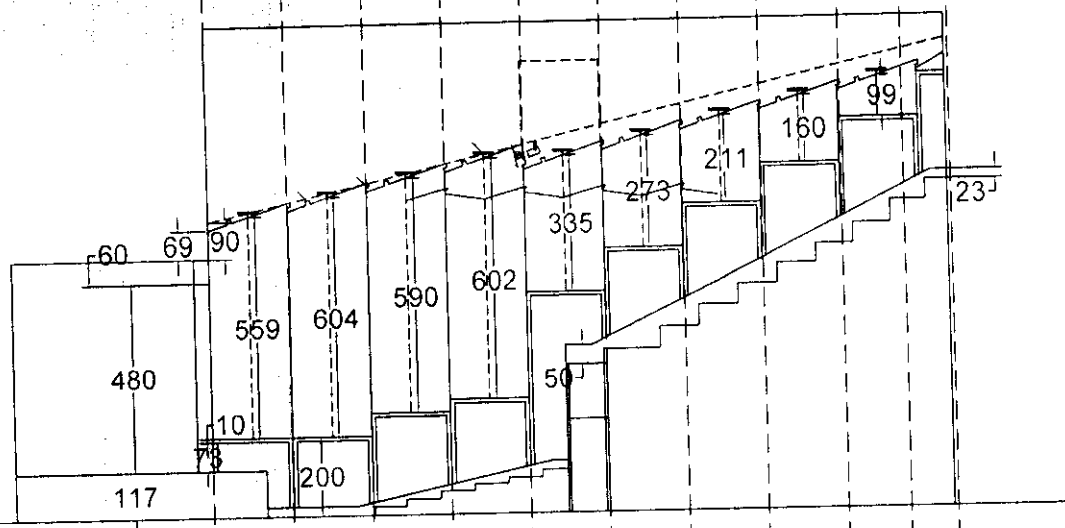

200 200 200 200 200 200 200 200 157 118

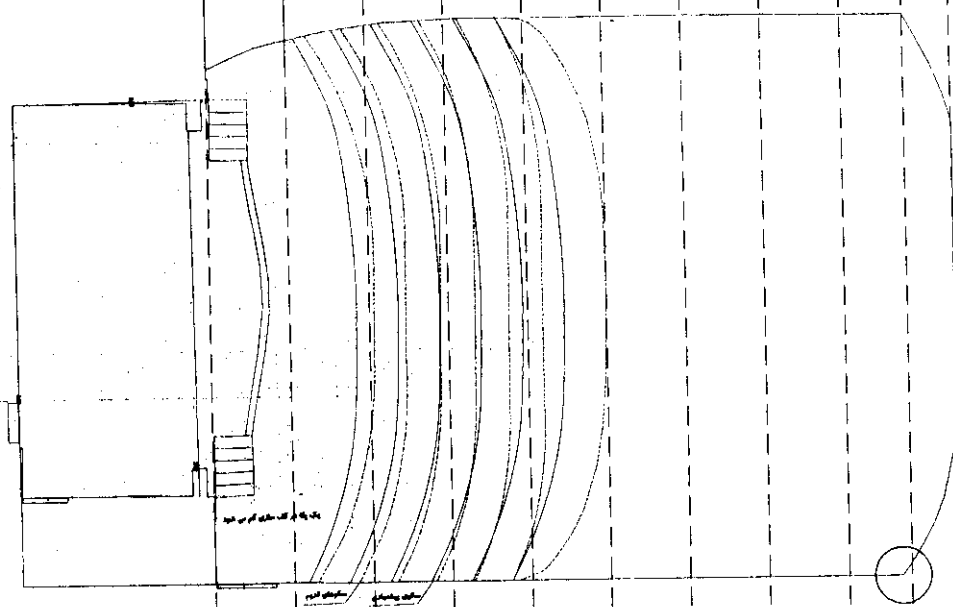

200 200 200 200 200 200 200 200 157 118

